

Brick Studios


PLAN 07 - MAXIMAL INDELNING

62 ARBETSPLATSER

MASTHUGGSKAJEN / 2019-02-15

- HYRESGÄST 1 - 22 ARB.PLATSER CA 260m²
- HYRESGÄST 2 - 12 ARB.PLATSER CA 150m²
- HYRESGÄST 3 - 28 ARB.PLATSER CA 315m²

HYRESGÄST 3

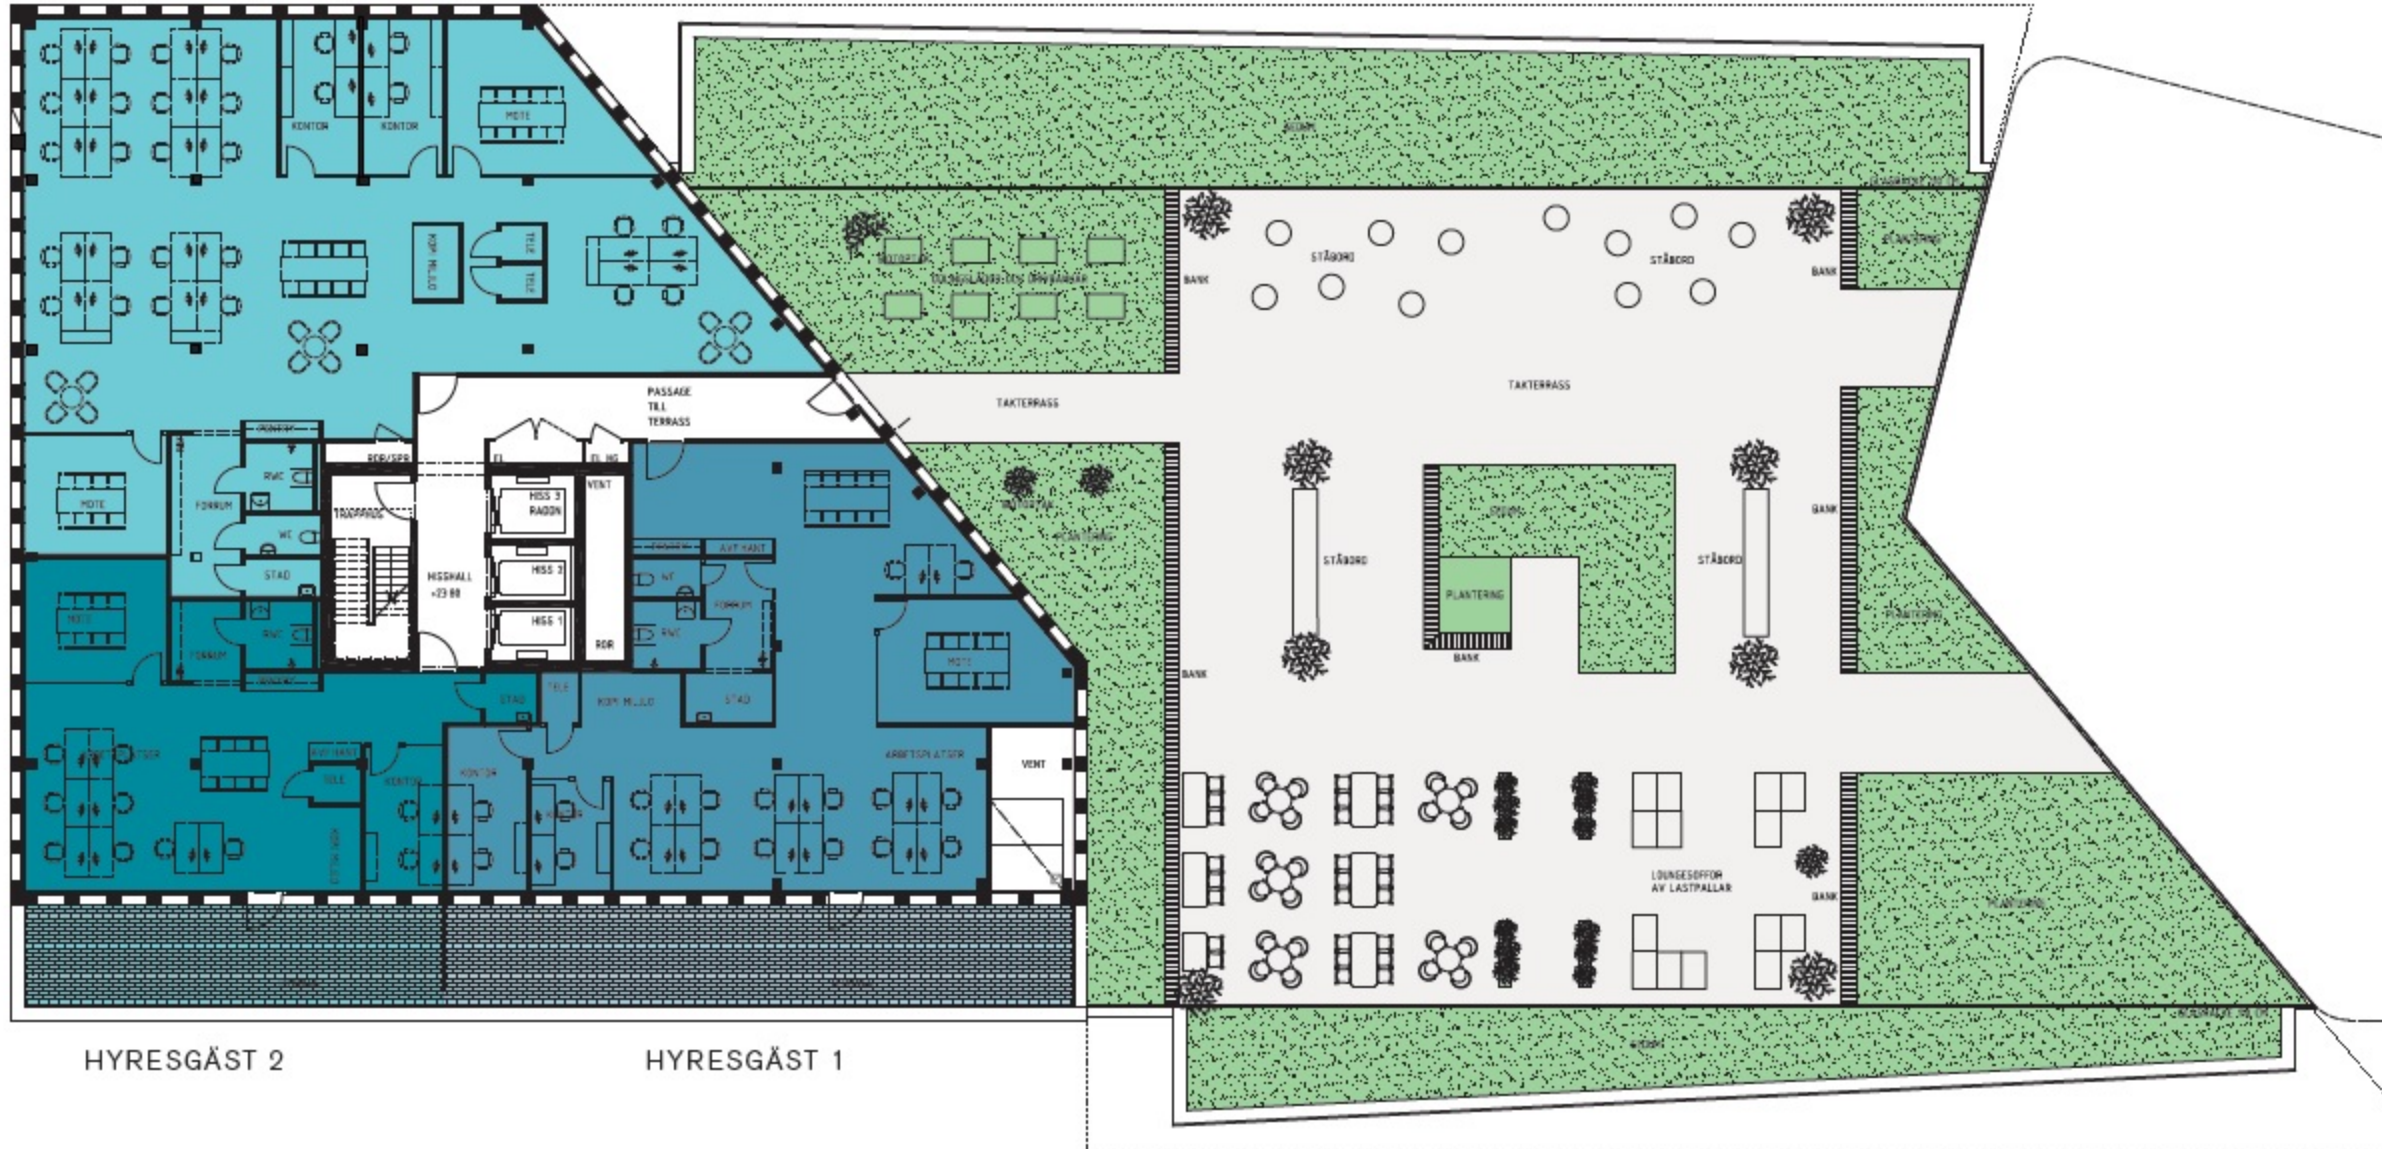

HYRESGÄST 2

HYRESGÄST 1

0 5 10m
1:200 (A3)